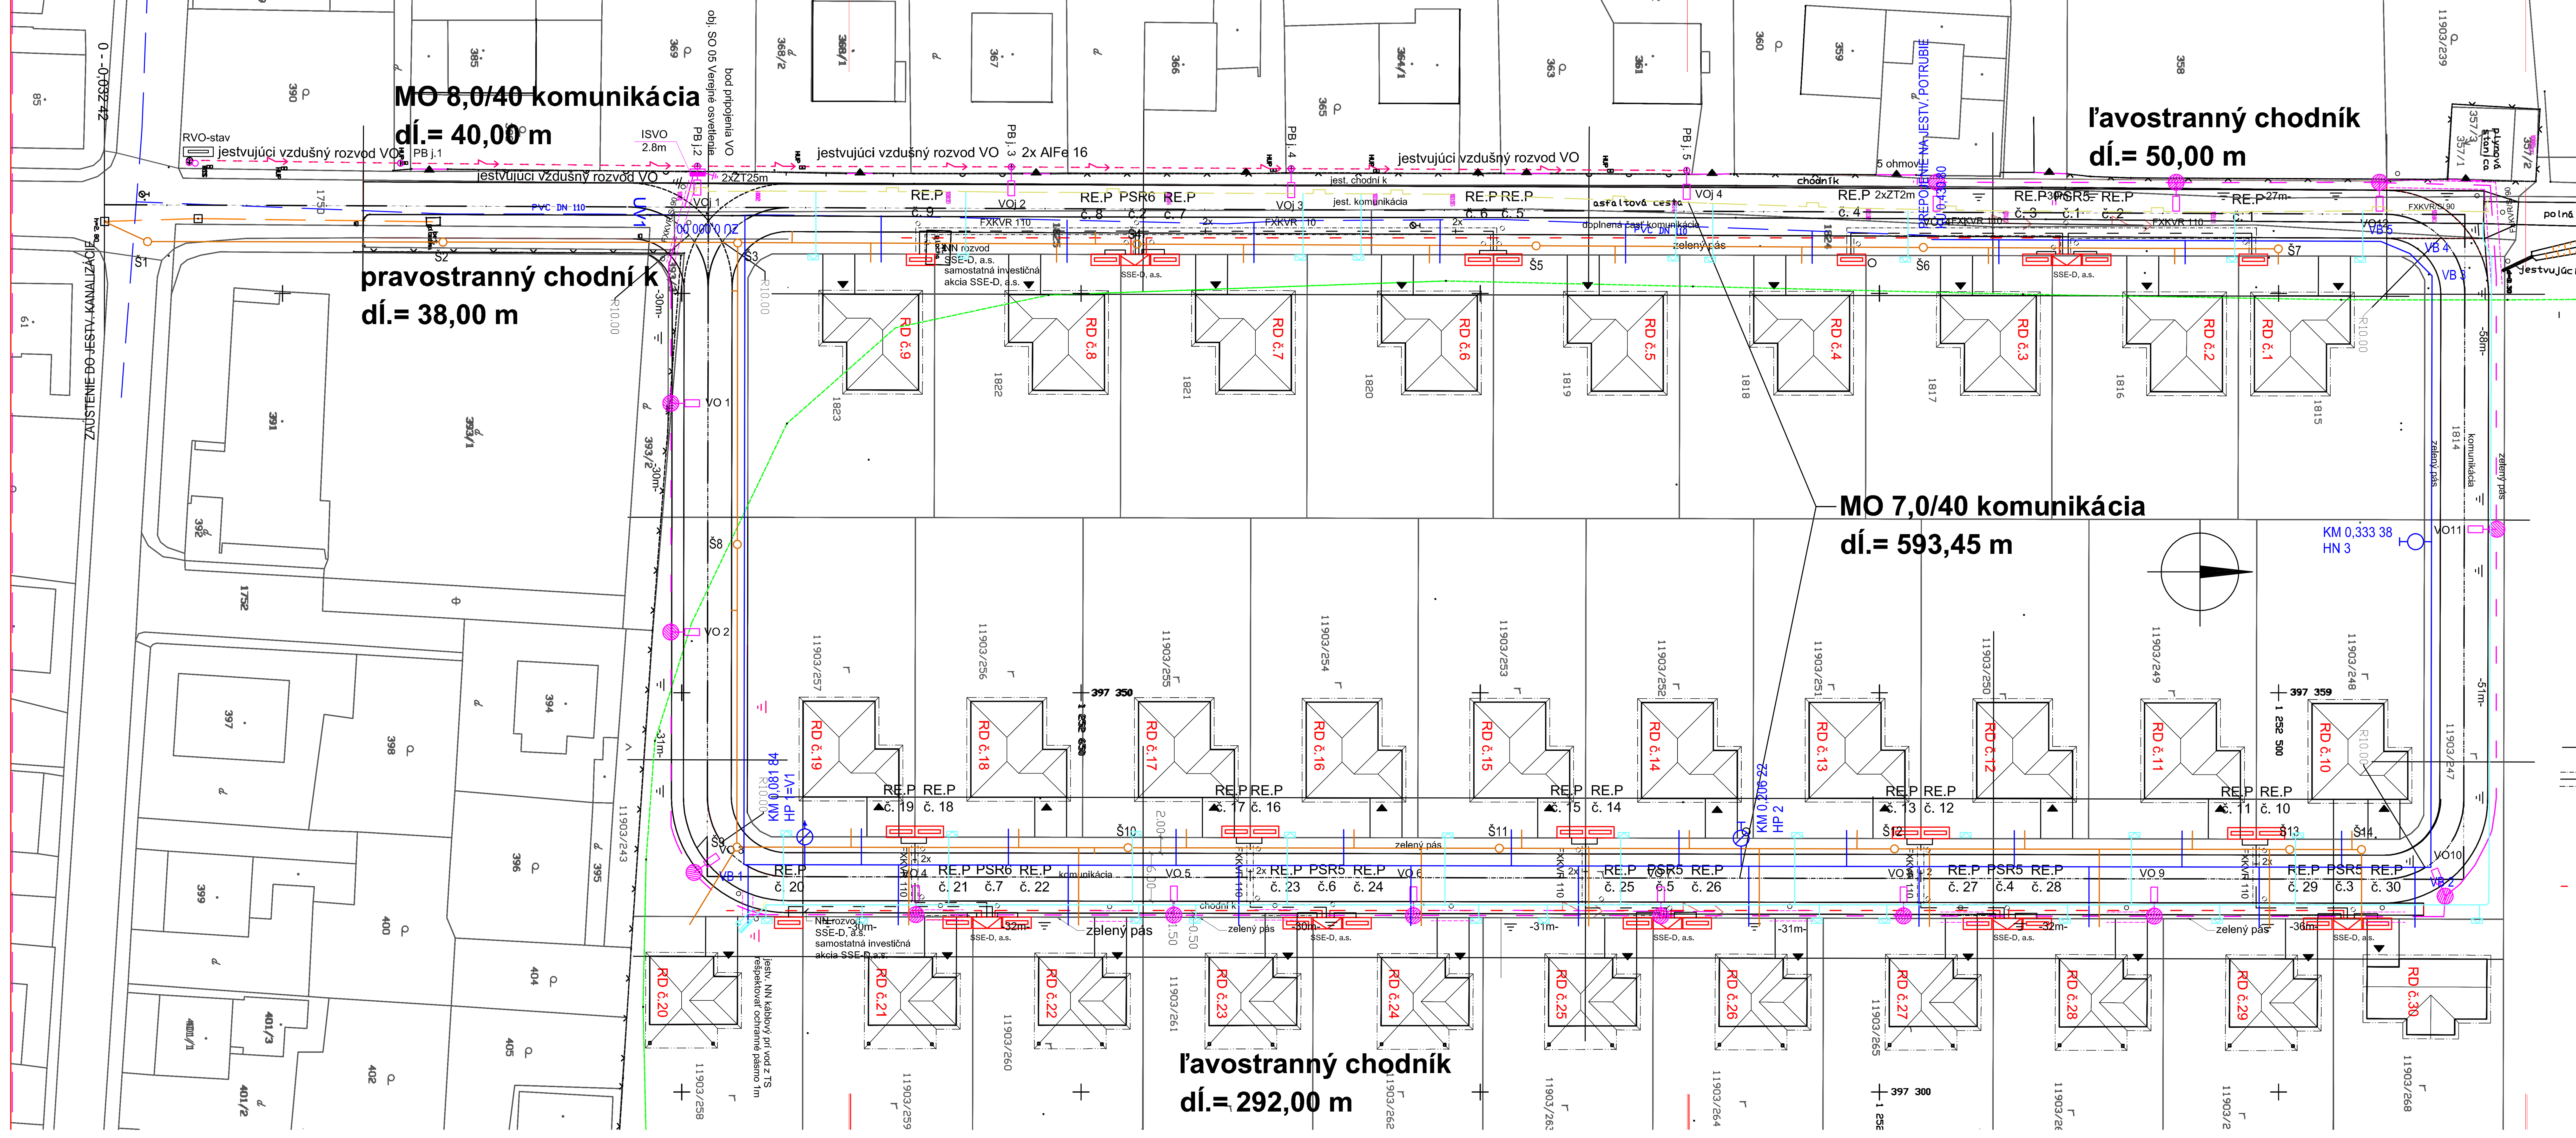

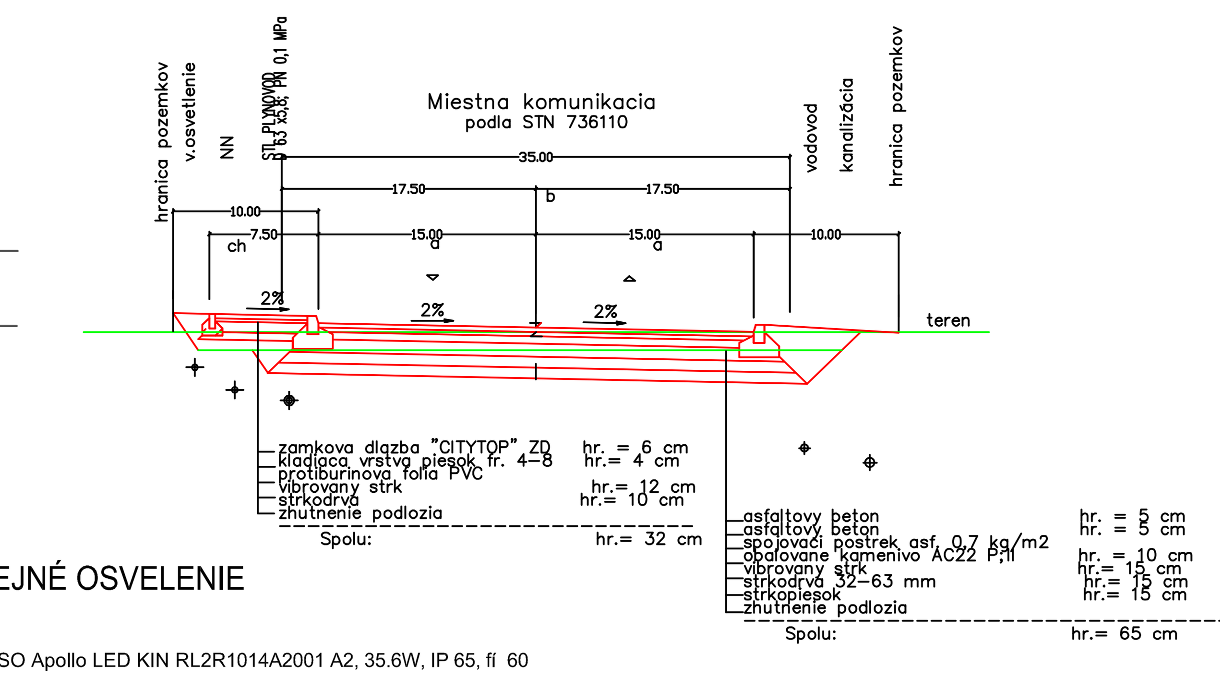

LEGENDA - SO 05 VEREJNÉ OSVETLENIE

- Svietidlo A-solutions ASO Apollo LED KIN RL2R1014A2001 A2, 35,6W, IP 65, fí 60 na jestvujúcom betónovom podpernom bode verejného osvetlenia v obci na výložníku NK 500/600 s upevn. páskami na PB j.
- Svietidlo A-solutions ASO Apollo LED KIN RL2R1014A2001 A2, 35,6W, IP 65, fí 60 na rúrovom pozinkovanom stožiari s prírubou ELV ST2 P so základový roštom ZR 1-5, výšky 6m, St 260/60P prívod k svietidlám zo stožiarových svorkovníc ROSA IP 54 s istením 4A káblom CYKY-J 3 x2.5/toy 20
- Kábel VO CYKY-J 4 x 10 v rýhe 35 x 80 cm v zelených pásoch + FeZn 30 x 4
- Kábel VO CYKY-J 4 x 10 v rýhe 50 x 120 cm v FXKVR/S/ 90 pod spevnenými plochami a cestami + FeZn 30 x 4
- RVO — Jestvujúci rozvádzač verejného osvetlenia RVO na DB j. I=25 A,
- ISVO — Istiaca skrinka verejného osvetlenia ISVO E IV P3, IP 44/IP20 na PB j. č. 1

LEGENDA - SO 06 NN KÁBLOVÉ PRÍPOJKY K RD

- Navrhovaný pilierový elektromerový rozvádzač plastový s pilierom do zeme pre IBV, výrobca HASMA typ RE 2.0 F 403, 25 A, P1, IP 44/IP20, rozmery
- Navrhovaný pilierový elektromerový rozvádzač plastový s pilierom do zeme, fakturačné meranie obce pre ČS 1,2 kanalizácia splašková, typ HASMA RE 2.0 F 403, 25 A, P1, IP 44/IP20, rozmery
- Kábel NN prípojok k RD - AYKY-J 4 x 16 v rýhe 35 x 80 cm v zelených pásoch + uzemňovací pásik FeZn 30 x 4
- Kábel NN prí pojok AYKY-J 4 x 16 v rýhe 50 x 120 cm v FXKVR/S/ 110 pod spevnenými plochami a cestami a pri križovaní a dlhých súbehoch s ostatnými jestvujúcimi a navrhovanými IS v zmysle STN 73 6005, STN 73 3050 NN káble ukladať do zeme v zmysle STN 33 2000-5-52

UPOZORNENIE

Rozpojovacie a prípojkové pilierové skrine PSR 5,6 budú dodávkou samostatnej investičnej akcie SSE-D, a.s. Žilina, ako aj NN káblové rozvody v riešenej lokalite IBV Prokopovo z trafostanice TS v zmysle vyjadrenia SSE-D, a.s. Žilina zo dňa 9.5.2012 značka P29902012040345 43jm/2012

- NN káblový rozvod v zemi z TS - samostatná investičná akcia SSE-D, a.s. Žilina
- Rozpojovacia a prípojková pilierová skriňa PSR 5,6 - samostatná investičná akcia SSE-D, a.s. Žilina

ROZVODNÁ SIEŤ : 3 PEN str. 50Hz, 230/400V, TN-C – NN KÁBLOVÉ PRÍPOJKY K RD
OCHRANNÉ OPATRENIA PRED ZÁSAHOM EL.PRÚDOM-SAMOČINNÉ ODPOJENIE NAPÁJANIA
PRI NORMÁLNEJ PREVÁDZKE /ZÁKLADNÁ OCHRANA/: základná izolácia živých častí, krytmi alebo zábranami, umiestením mimo dosah
PRI PORUCHE: samočinné odpojenie pri poruche pre sieť TN sústava ochranného uzemnenia a ochranného pospájania
PROSTREDIE A VONK. VPLYVY : podľa STN 33 0300 – vonkajšie čl. 4.1.1. /platí pre exist. el. zariadenia/ podľa STN 33 2000–5–51–AA8,AB8,AC1,AD3,AE4,AF2,AG2,AH1,AK1,AL1,AM2 AM2 AN3 AP1 AR3 AS3 BA1 BC2 BD1 BE1 CA1 CB1

OBJEKTOVÁ SKLADBA:

SO-01 komunikácia a chodník
SO-02 vodovod
SO-03 kanalizácia
SO-04 STL plynovody
SO-05 verejné osvetlenie
SO-06 NN káblové prípojky k RD

JESTVUJÚCE INŽINIERSKE SIETE
- VODOVOD
- KANALIZÁCIA
- PLYN STL
- ELEKT.VED.NN PODZEM.
- ELEKTR.VED.NN-NADZEM.

NAVRHOVANÝ STAV
- SO-01 KOMUNIKÁCIA A CHODNÍK
- SO-02 VODOVOD
- HP 1=V1 — PODZEMNÝ HYDRANT - VZDUŠNÍK
- HP 2 — PODZEMNÝ HYDRANT
- HN 3 — NADZEMNÝ HYDRANT
- VODOVODNÁ PRÍPOJKA
- SO-03 KANALIZÁCIA
- Š5 — KANALIZAČNÁ ŠACHTA
- KANALIZAČNÁ PRÍPOJKA

SO 04 STL plynovody:
- NOVONAVRHOVANÝ STL PLYNOVOD D 63x5,8, PE 100, SDR11,PN0,1MPa
- NOVONAVRHOVANÉ STL PRÍPOJKY PLYNU , PE D32x3 ,PN 0,3MPa
- SKRINKY RDMZ NA HRANICI POZEMKU
- ORIENTAČNÁ TABUĽKA
- VÝVOD SIGNALIZAČNÉHO VODIČA
- ORIENTAČNÝ STĹPIK

Zodp.projektant:	Vypracoval:	Hlavný projektant:	E K O P R O L
Ing. Orság Dušan	Ing. Orság Dušan	Ing. Orság Dušan	Ing. Orság Dušan 974 05 Banská Bystrica Poľná 64 č.t.048/4138678
Kraj:B.Bystrica	Okres:Detva	KÚ:Kriváň	Dátum: 06/12
Investor:Obec Kriváň			Stupeň: DUR,DSP,DRS
Stavba: Komunikácia a inž. siete pre IBV Kriváň			Zák.č.: 03/12
			Mierka: 1:500
			Formát: 5A4
Obsah: Koordinačný výkres			Číslo prílohy: B / Číslo kópie: